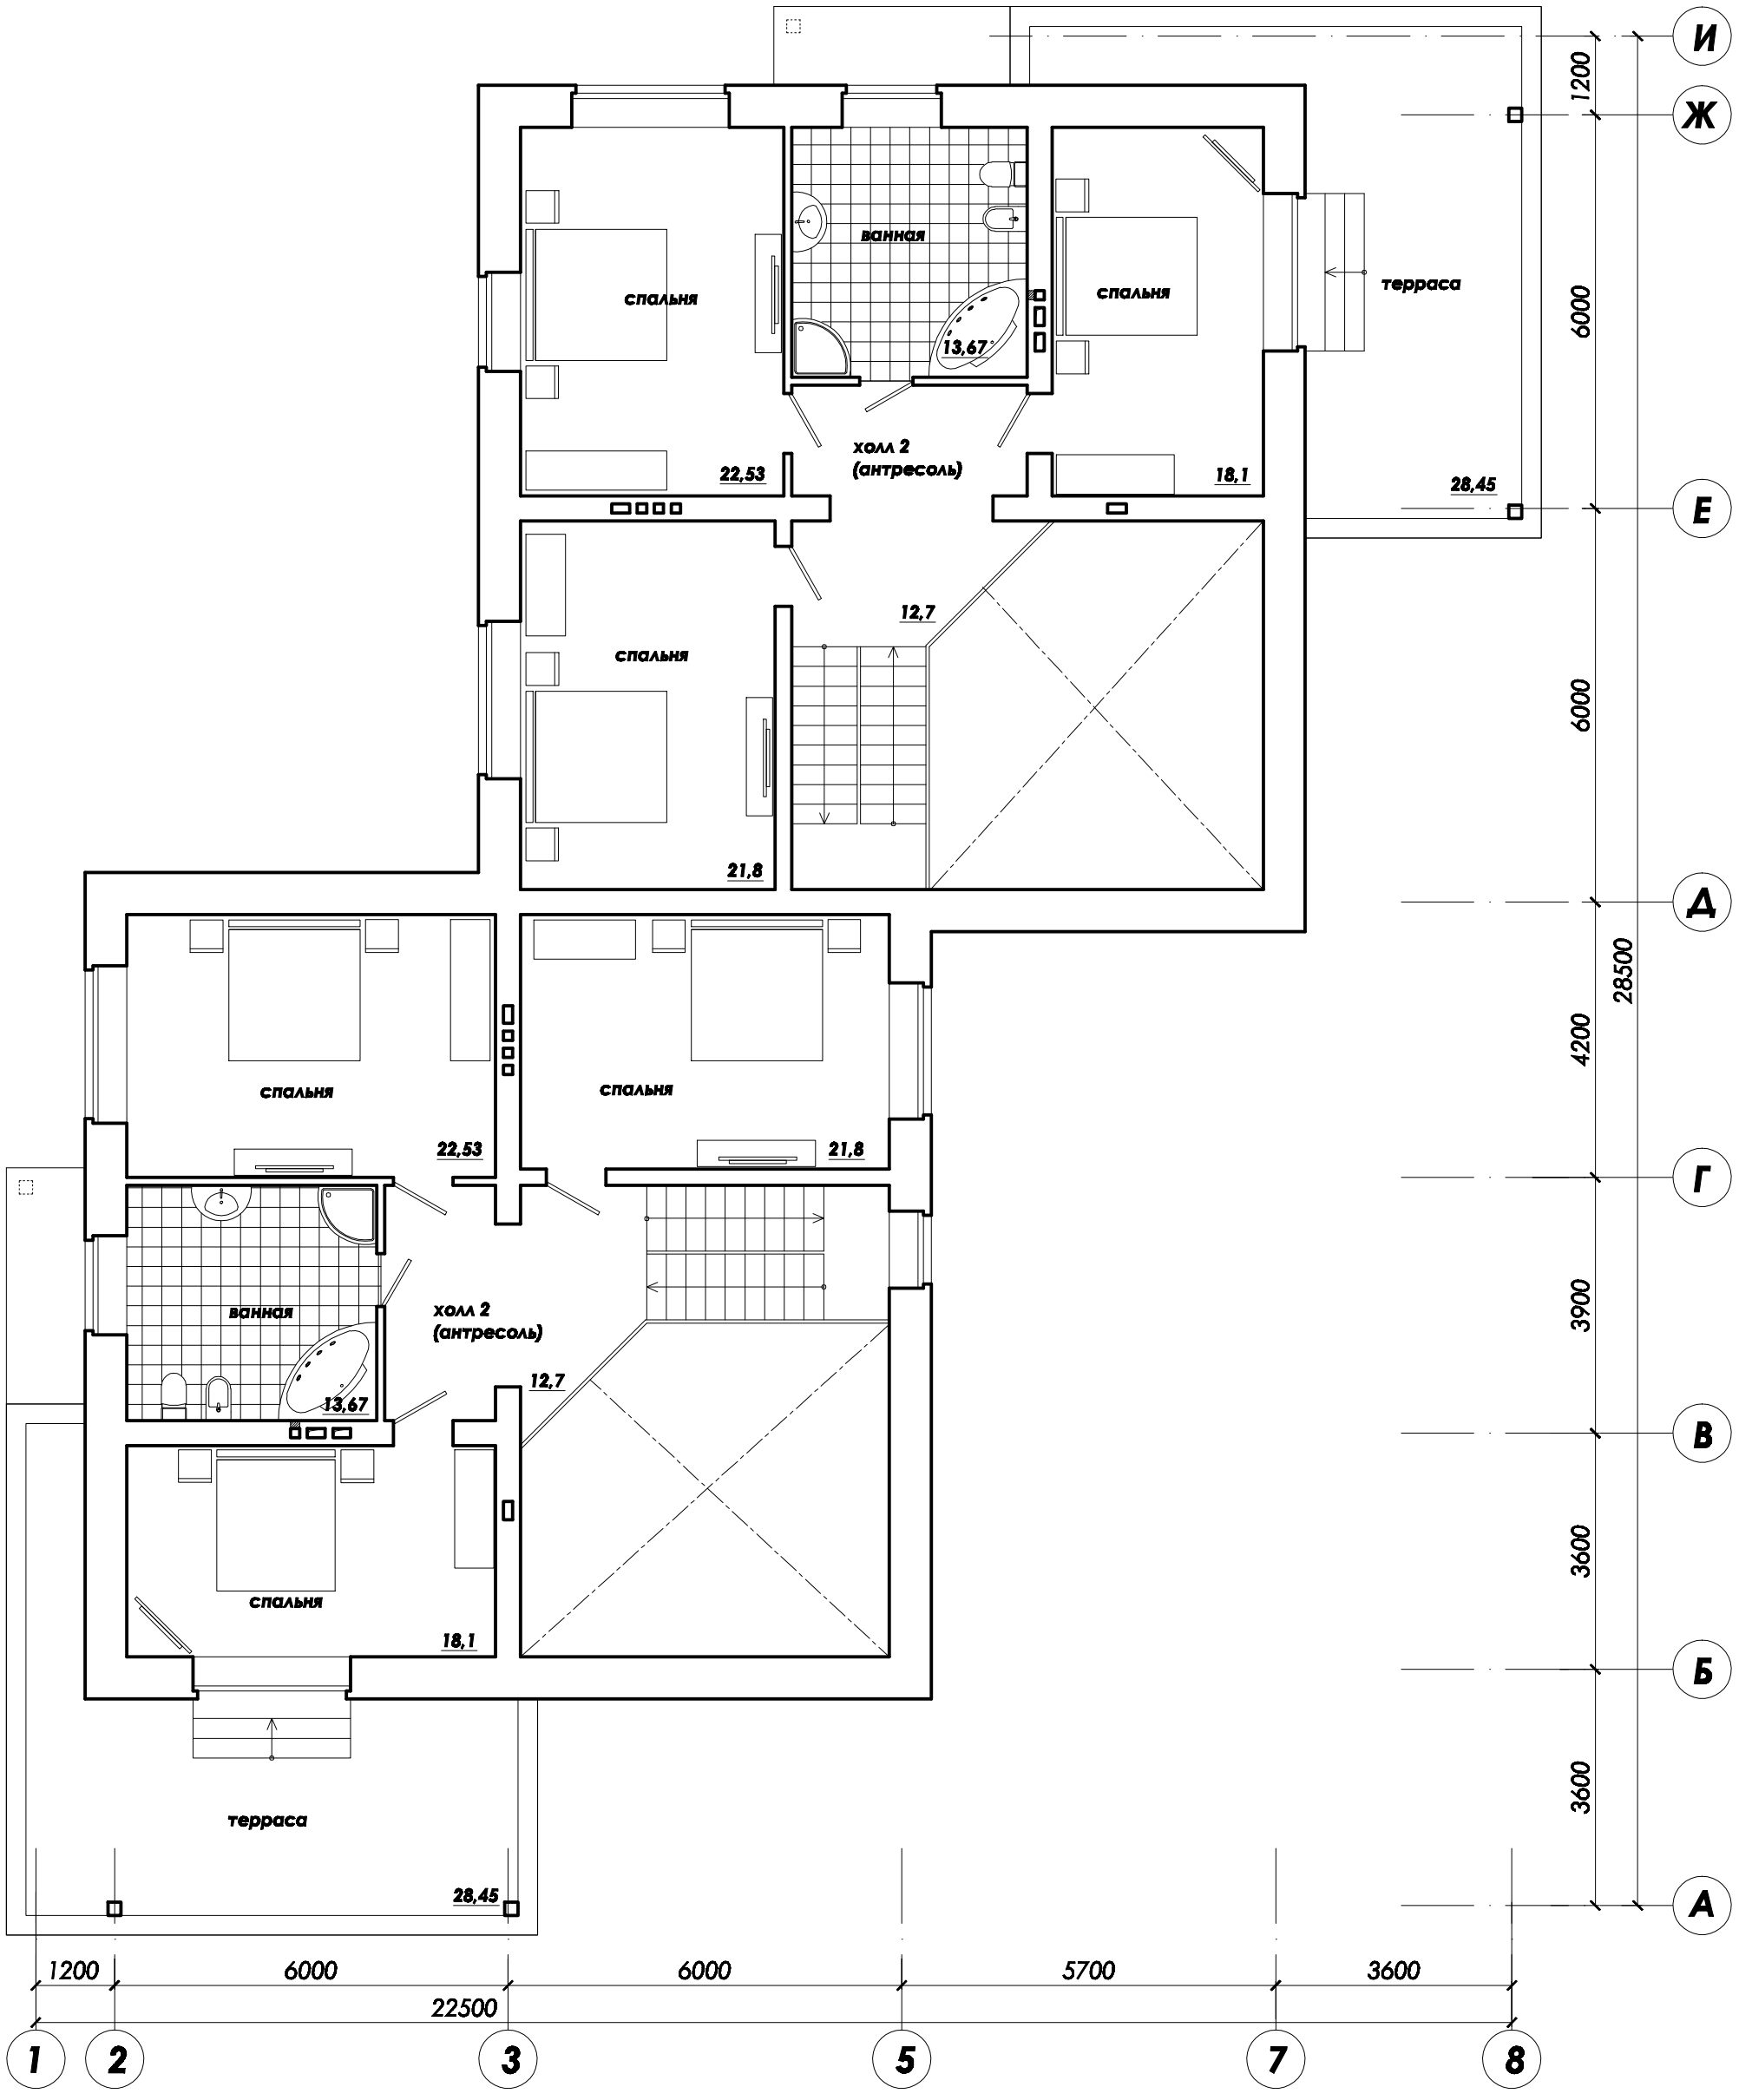

Изм.	Кол.уч.	Лист	№ док	Подп.	Дата.	
Архитектор		Федоскин П. В.				
Проверил						

Частный дом на ул. Каштановая

Стадия	Лист	Листов
П	4	

План 2 этажа
с расстановкой мебели